

Département des Bouches du Rhône

Commune de Les Baux de Provence

Route Départementale n°78

Plan de division des parcelles BI n° 38, n°40,

n°42, n°179, n°187 et n°188


Echelle 1/500

19 / 06 / 2020-Dossier n° 4053

Mme. et M. CORNILLE
BI 124

Légende

- Application du plan cadastral
- Référence cadastrale
- Limite de parcelle résultant du présent plan de division
- Cotation en mètre
- Parcelles mises à la disposition de la CCVBA par la commune de Les Baux de Provence

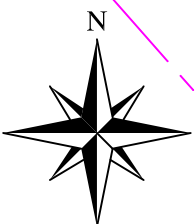

Commune
BI 187
56a 60

Parcelles cadastrales existantes avant division:	Parcelles cadastrales après division:
BI 38 8a 80	Terrain A 2a 78
BI 40 23a 40	Terrain B 3a 73
BI 42 46a 20	Terrain C 2a 29
BI 179 17ha 40a 72	Terrain D 1a 64
BI 187 56a 60	Terrain E 21a 76
BI 188 9a 33	Terrain F 0a 09
	Terrain G 46a 11
	Terrain H 23a 06
	Terrain I 17ha 17a 66
	Terrain J 0a 77
	Terrain K 12a 75
	Terrain L 43a 08
	Terrain M 5a 20
	Terrain N 1a 19
	Terrain O 2a 94


AR PREFECTURE
-241300375-20200709-DEL79_2020-DE
le 15/07/2020



**Bureau GAFFET
GÉOMETRE-EXPERT FONCIER
DPLG**
Tel : 04.90.87.58.28
Fax : 04.90.92.20.47
jerome.gaffet@yahoo.fr
Bureau Principal
Immeuble Portes Grand Angles
30 rue Di Cordellino - 30133 Les Angles

Commune de Les Baux de Provence
Mme le Maire, Mme Poniatowsky Anne
"Lu et Approuvé"
Date et Signature

M. GAFFET Jérôme
Géomètre Expert DPLG
Date et signature

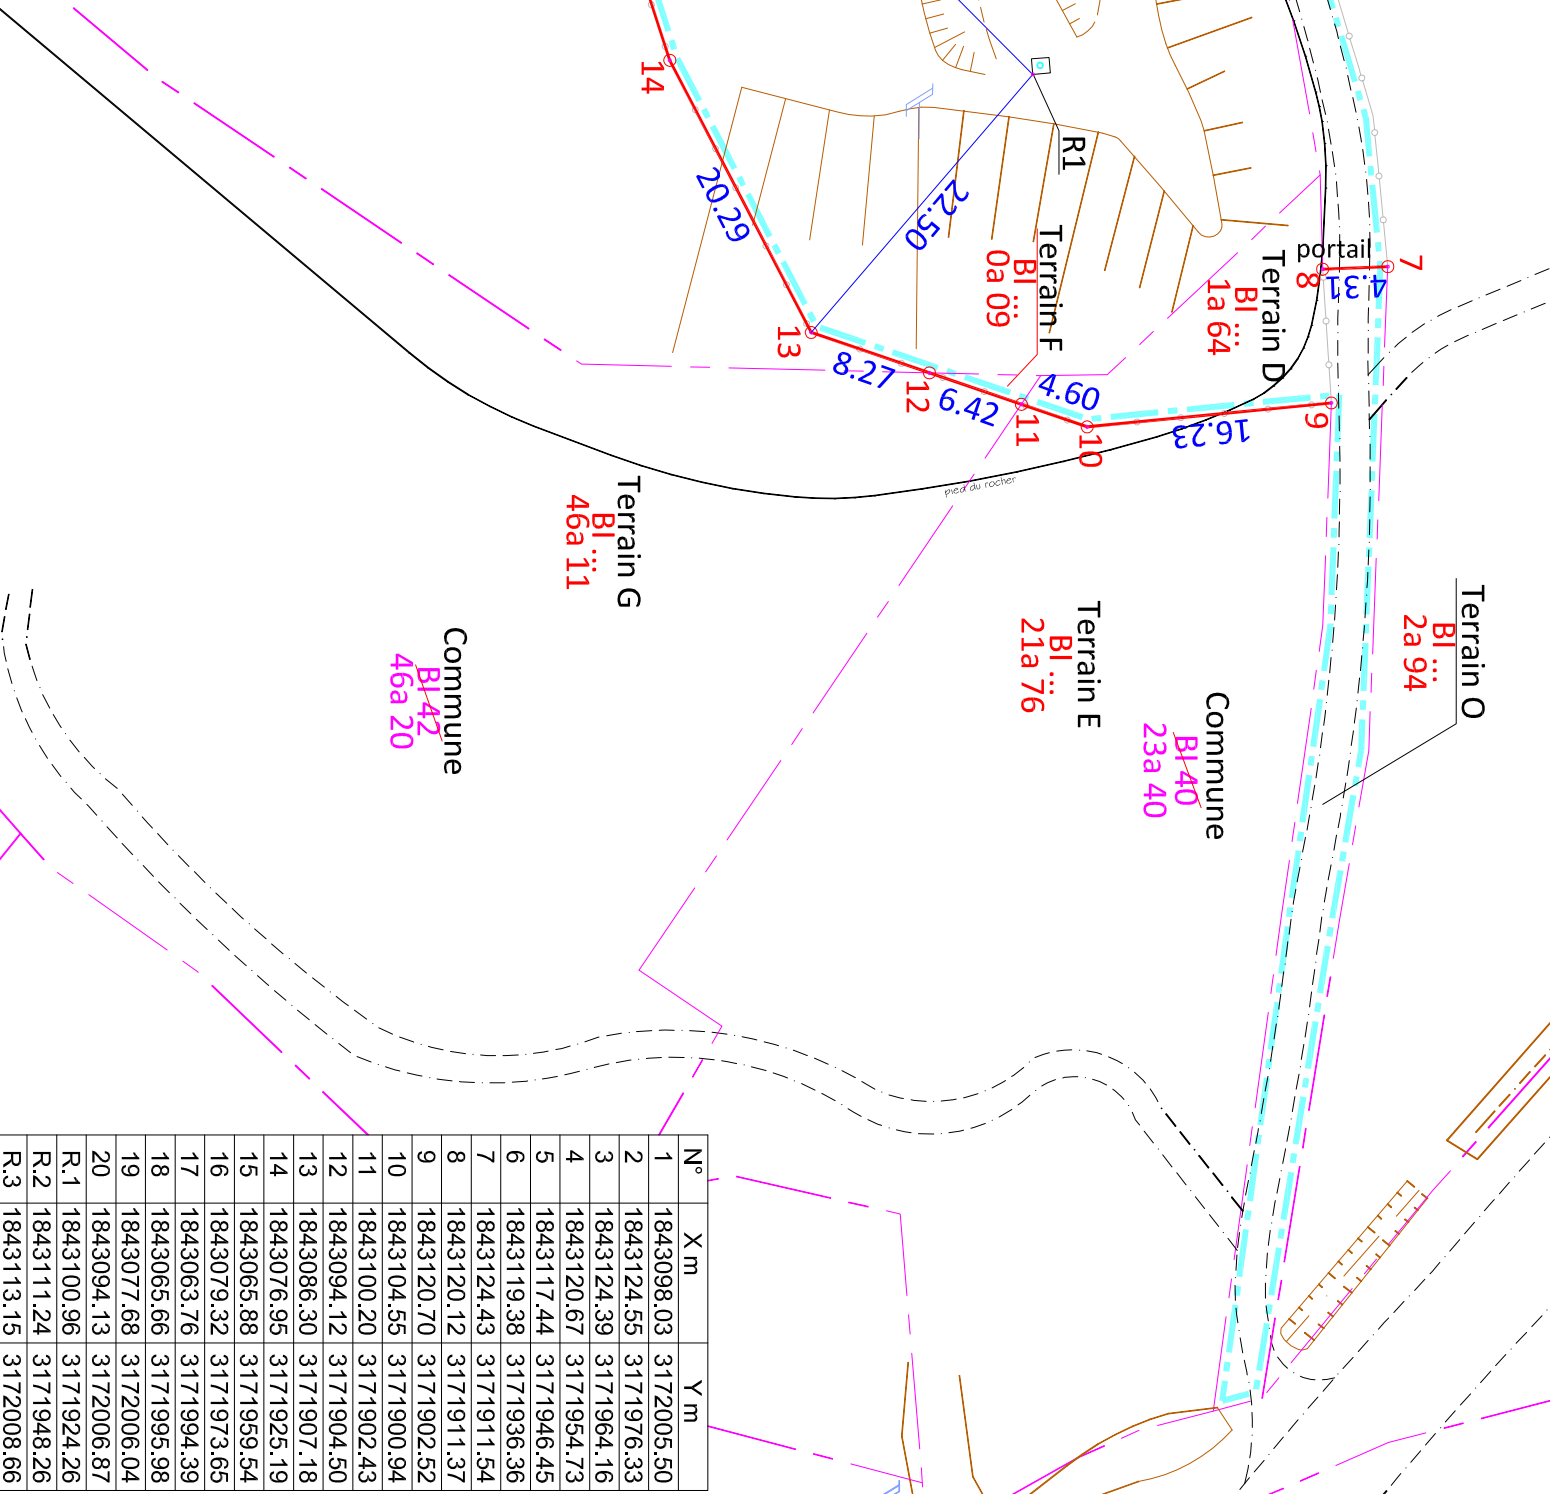

N°	X m	Y m
1	1843098.03	3172005.50
2	1843124.55	3171976.33
3	1843124.39	3171964.16
4	1843120.67	3171954.73
5	1843117.44	3171946.45
6	1843119.38	3171936.36
7	1843124.43	3171911.54
8	1843120.12	3171911.37
9	1843120.70	3171902.52
10	1843104.55	3171900.94
11	1843100.20	3171902.43
12	1843094.12	3171904.50
13	1843086.30	3171907.18
14	1843076.95	3171925.19
15	1843065.88	3171959.54
16	1843079.32	3171973.65
17	1843063.76	3171994.39
18	1843065.66	3171995.98
19	1843077.68	3172006.04
20	1843094.13	3172006.87
R.1	1843100.96	3171924.26
R.2	1843111.24	3171948.26
R.3	1843113.15	3172008.66