



COUPE BB
ETAT ACTUEL

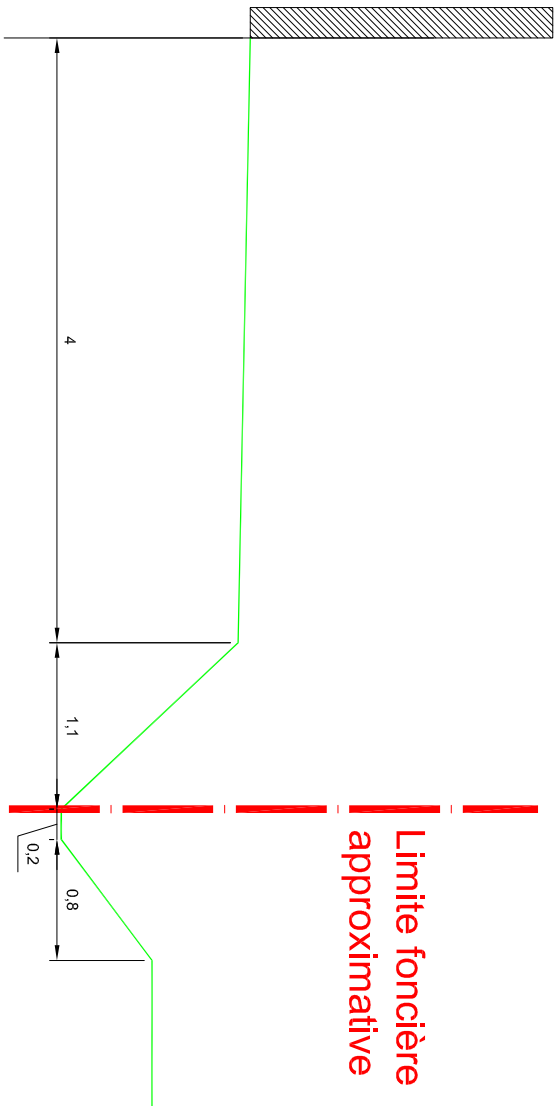


COUPE BB
ETAT PROJETE

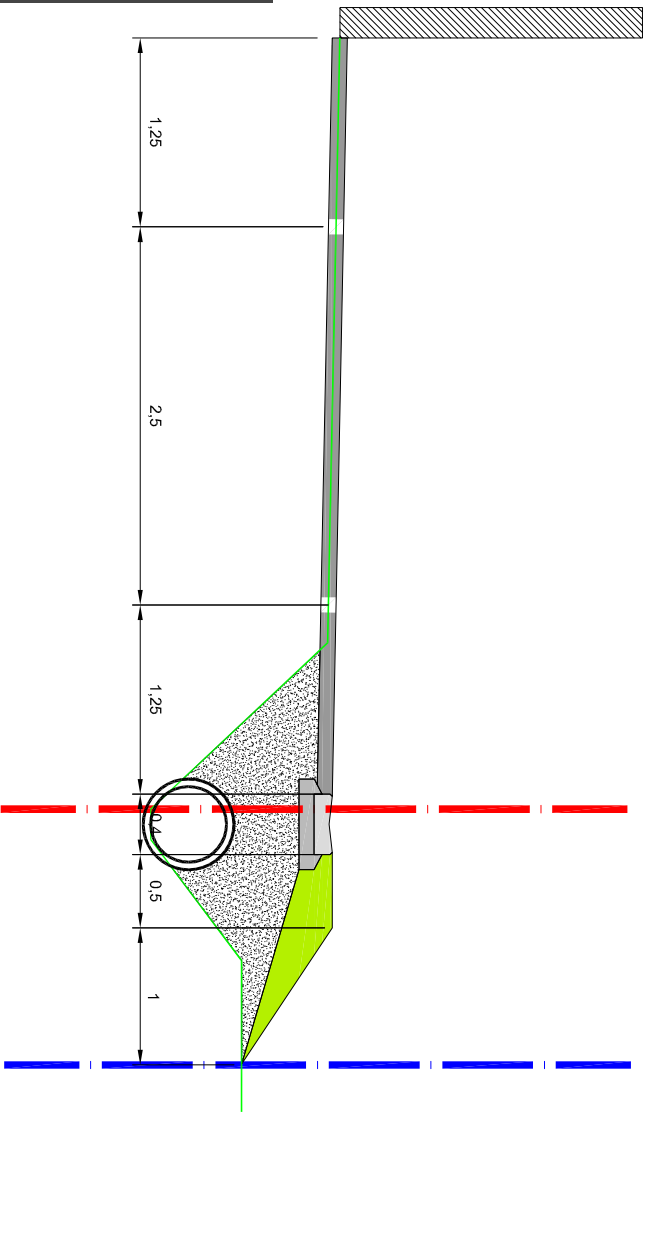

Limite foncière
approximative

Limite d'acquisition

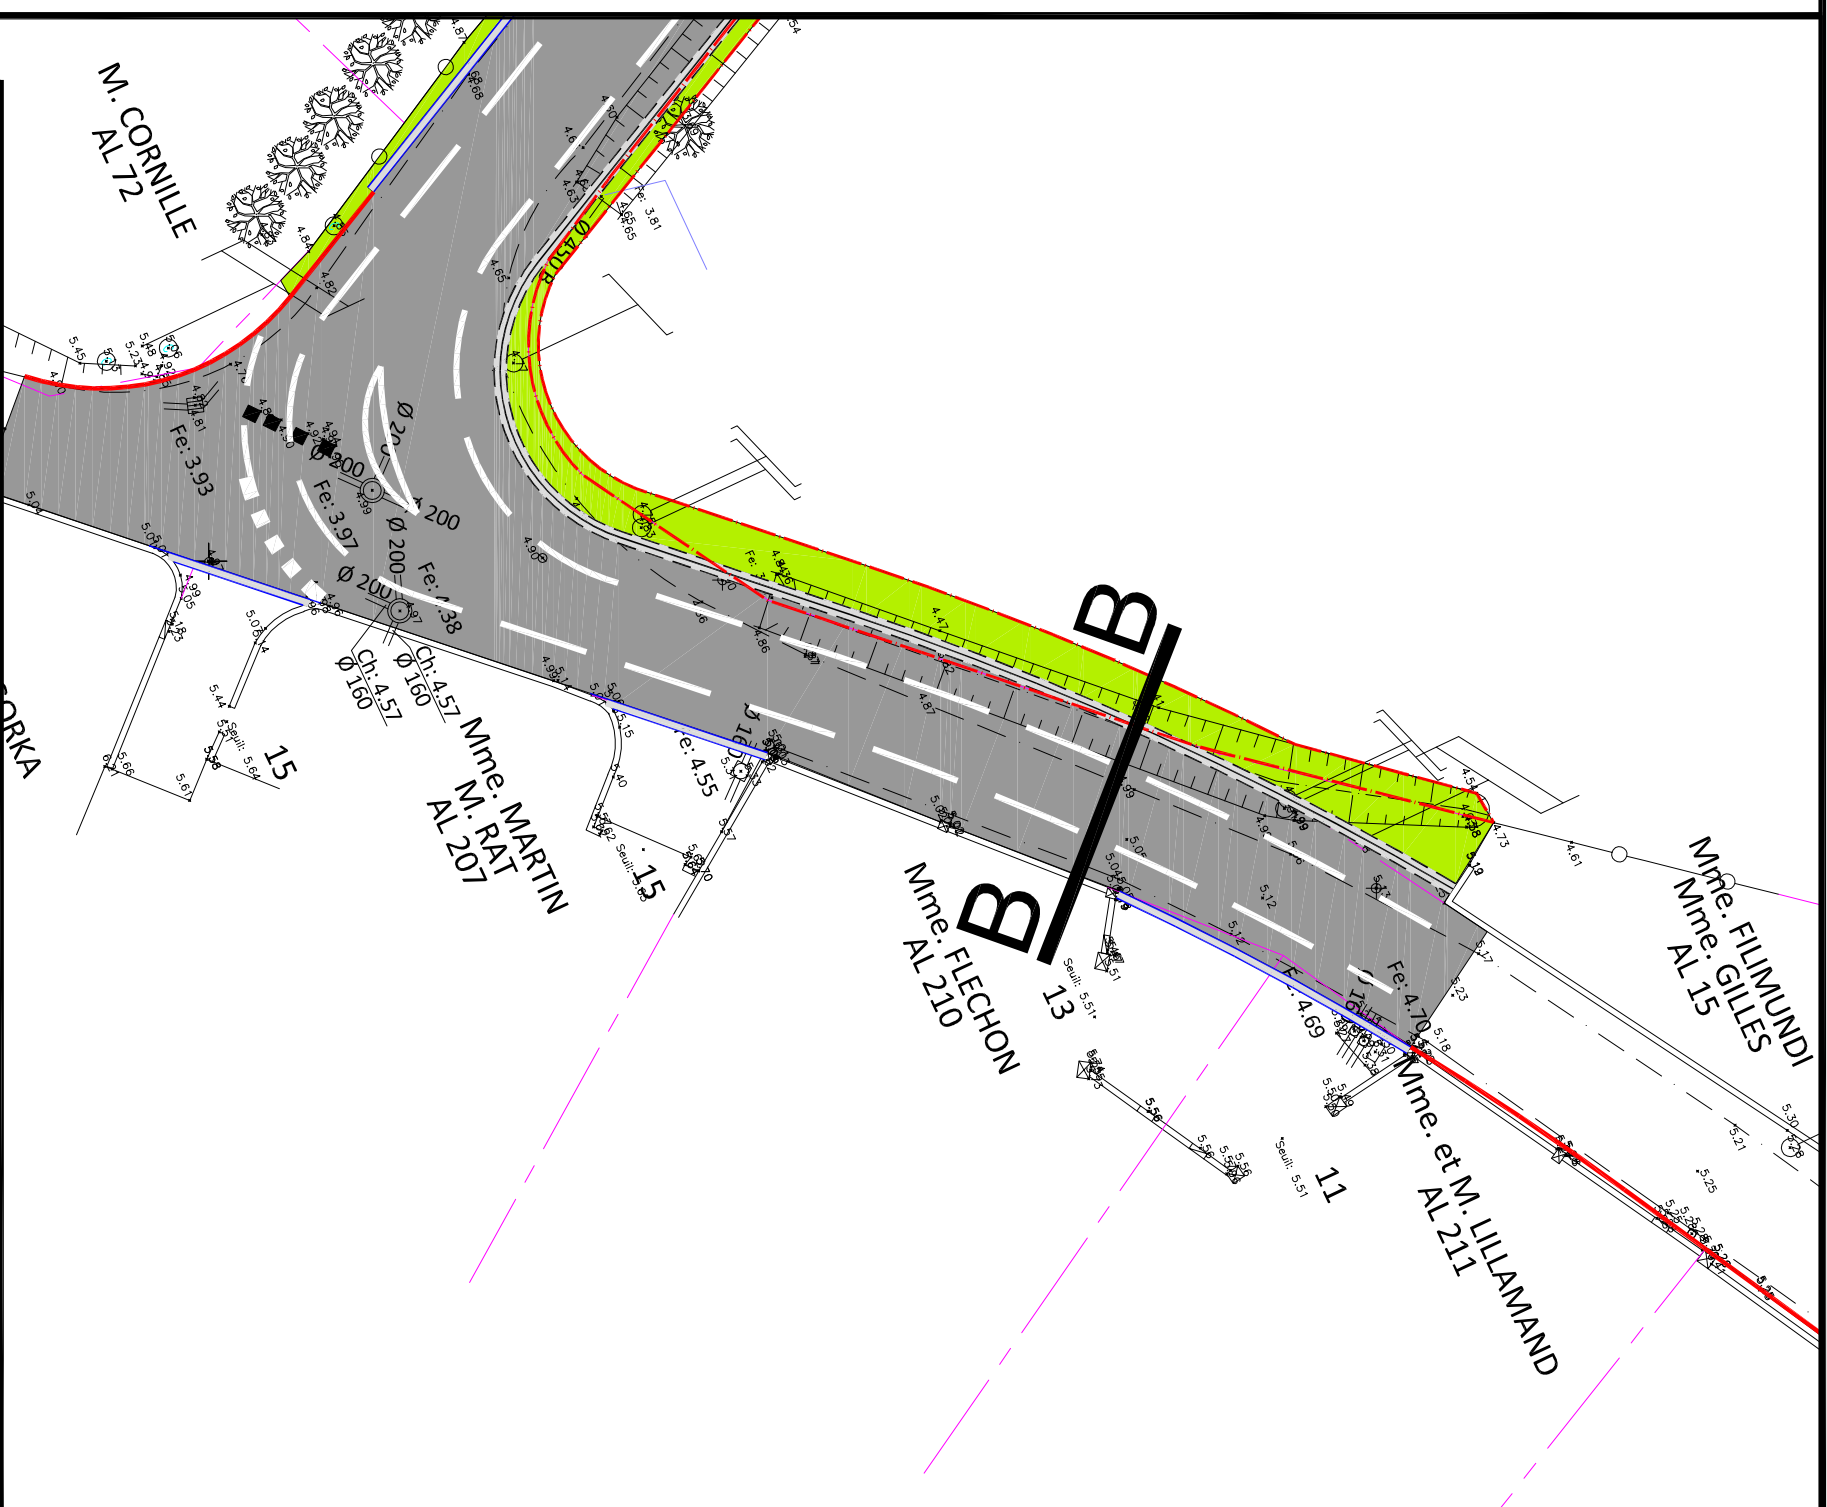

AGENCE AVIGNON - LE PONTET
IMMEUBLE LE CONSULAT - VAUCUISE VILLAGE
AVENUE DE SAINT TRONQUET
84130 LE PONTET - FRANCE
Tél. : 33 (0)4 90 03 24 72 - Fax : 33 (0)4 90 03 26 79

Aménagement du chemin de Ribet
Emprises foncières à acquérir

Parcelle AL 14
Coupe type BB

Echelle: variable

Page: 004