AR Prefecture
013-241300375-20220614-DEL13122022-DE
Reçu le 15/06/2022
Publié le 15/06/2022

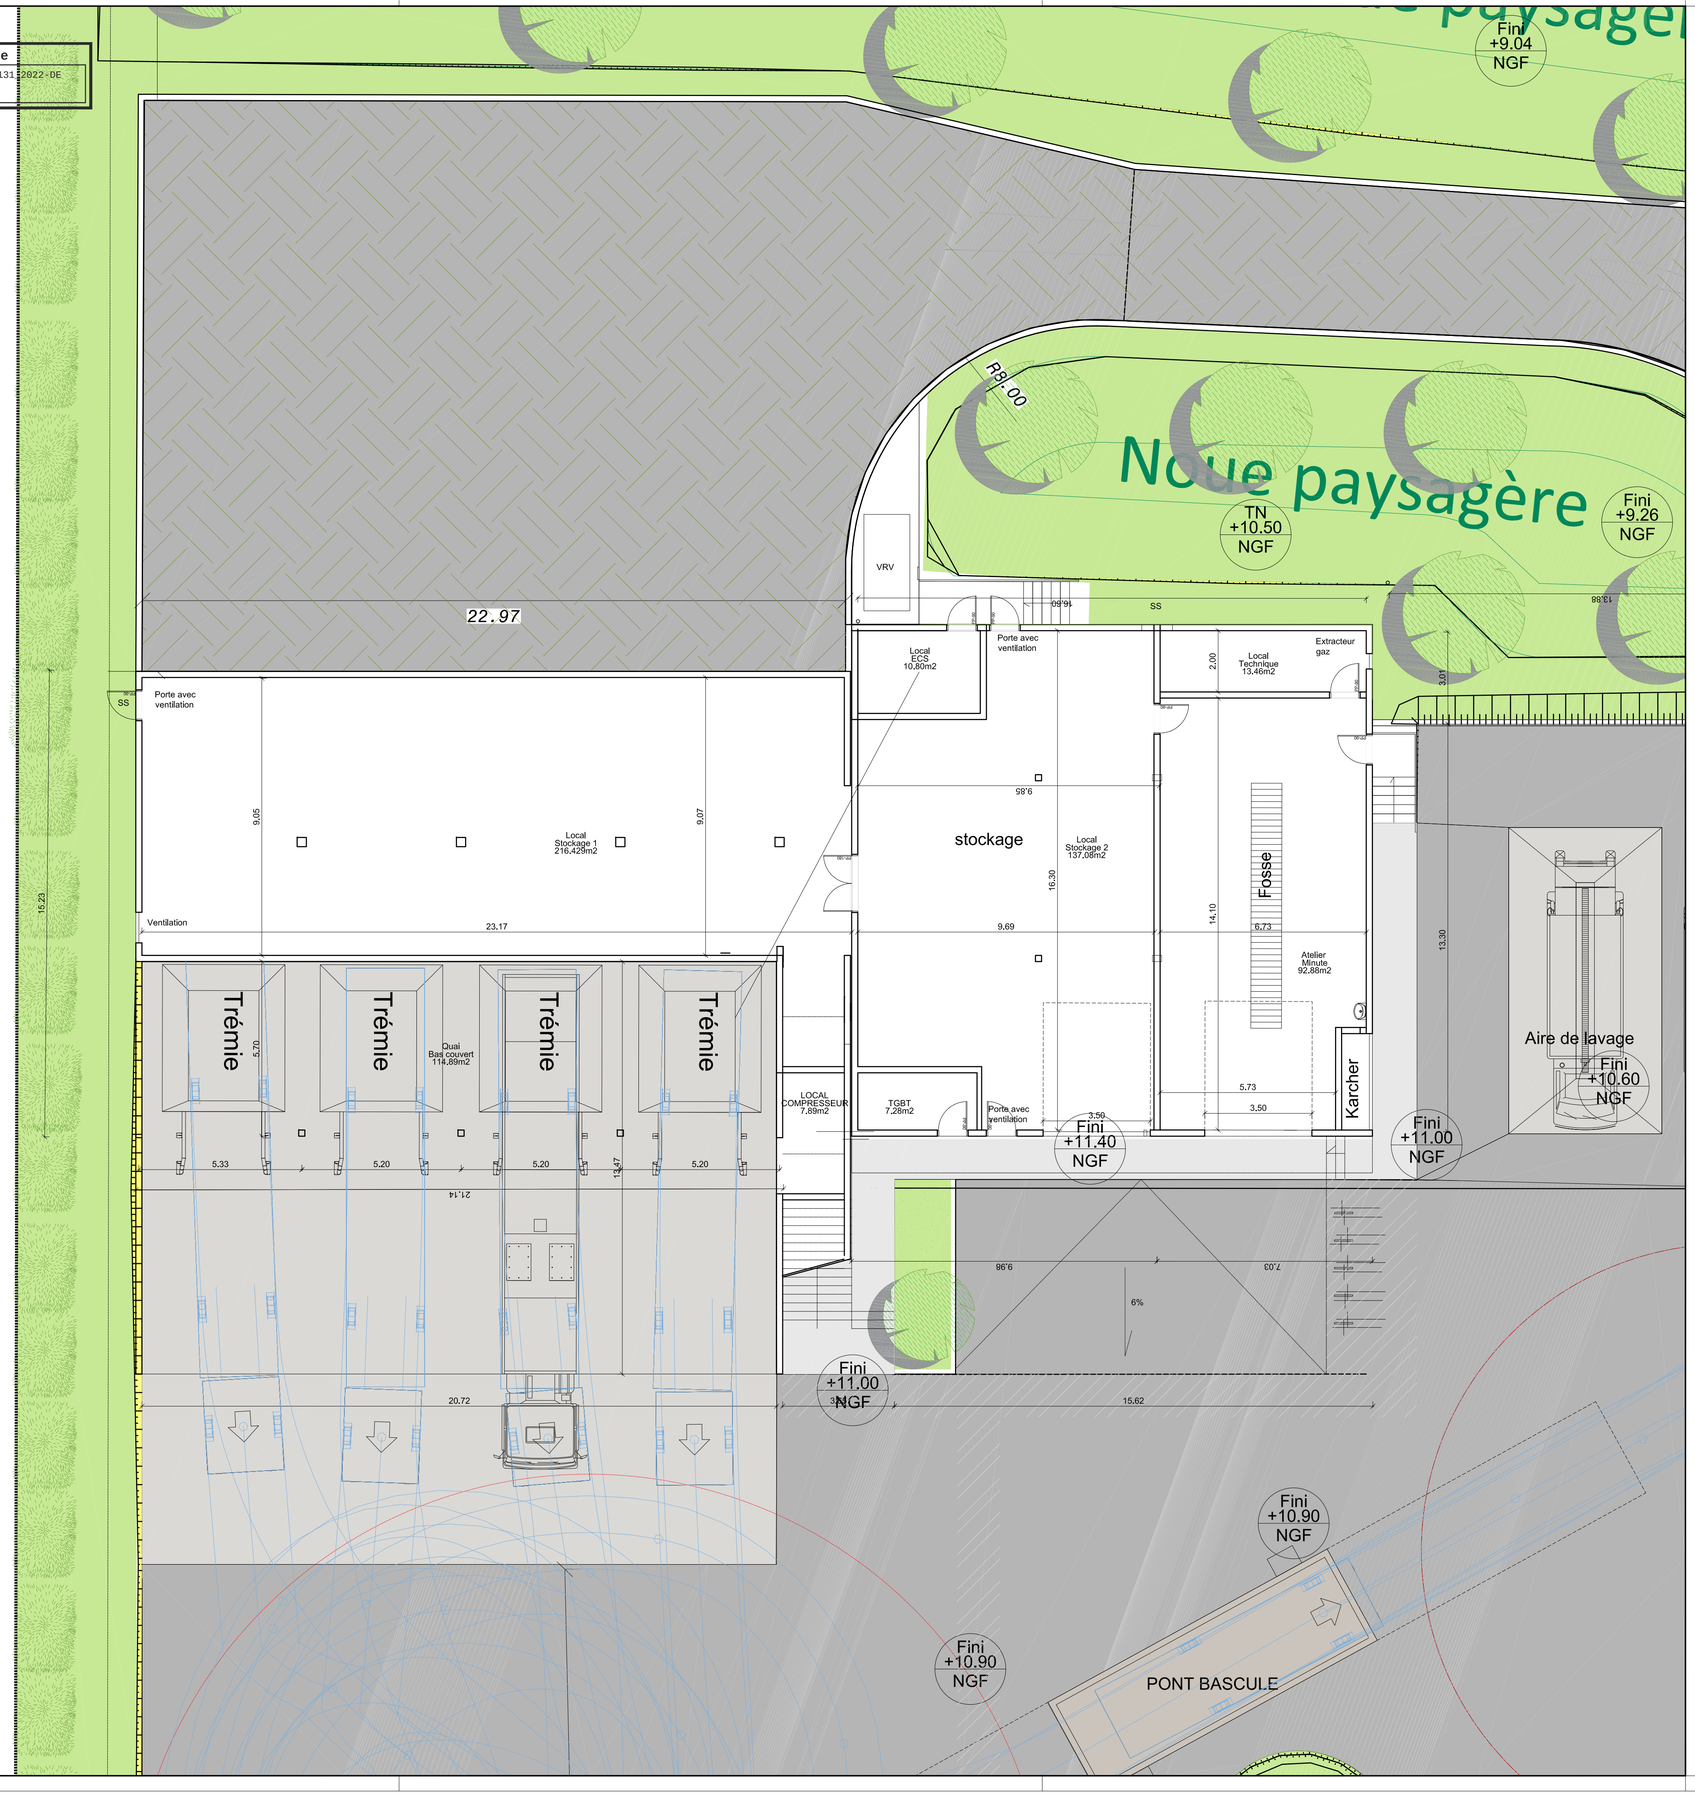

CCVBA

Communauté de Communes VALLÉE des BAUX-ALPILLES

Construction d'un Quai de Transfert et d'un Centre technique
ZA LA MASSANE 4 –
ST REMY DE PROVENCE

MAITRE D'OUVRAGE
CCVBA
23 AVENUE JONCADES BASSES — Tél : 04,90,54,24,26
ZA LA MASSANE — Tél : 06,10,68,29,32
13210 SAINT REMY DE PROVENCE — mail:corinne.guintini@ccvba.fr

ASSISTANCE MAITRISE D'OUVRAGE
INDDIGO
11, rue Montgrand — Tél : 04 84 82 30 59
13006 MARSEILLE — Tél : 06 10 69 90 13
13210 SAINT REMY DE PROVENCE mail:e.machon@inddigo.com

ARCHITECTES
SHED Architecture / MARC Achitectes
73 rue Saint Savournin — Tél SHED : 06.82.91.18.70
13005 Marseille — Tél MARC: 06.16.30.14.49
mail : a.sibille@shed-architecture.com
mail : benmarc.architecte@gmail.com

BUREAU DE CONTROLE
Alpes controles
Actiparc 2 | Bâtiment E2 - Chemin de Saint-Lambert | — Tél : 04 91 19 11 09
13821 LA PENNE SUR HUVEAUNE — Ligne directe 06,80,71,60,77
mail :gchambrin@alpes-controles.fr

BUREAU D'ETUDE FLUIDES et THERMIQUE
ADRET
837 Av. de Bruxelles, — Tél : 04 94 10 87 50
83500 La Seyne-sur-Mer — Ligne directe: 07 62 75 95 14
mail : j.coelho@adret.net
mail : laseyne@adret.net

BUREAU D'ETUDES STRUCTURES
S.I.T.B
BP 60015 — Tél : 04 91 06 56 77
13266 MARSEILLE 08 CCT 1 — Ligne directe: 06 20 89 23 73
mail :marc.cardiel.sitb@orange.fr

BUREAU D'ETUDES VRD - DECHETS
CEREG
Immeuble le Rivarol -176, avenue Roger Salengro — Tél :04,66,39,02,65
30200 BAGNOLS-SUR-CÈZE — Ligne directe: 06,70,76,35,10
mail:t.peltier@cereg.com

MODIFICATIONS

INDICE	DATE	NATURE

TITRE

PLAN DU NIVEAU REZ DE CHAUSSEE 11.40 NGF

PHASE: APD

FORMAT A1 — Mai 2022 — ECH. 1/100

ARCHI	APD	PLA	N0			V1	A1-01
EMETTEUR	PHASE	TYPE	LOCALISATION / IDENTIFICATION		LOT	INDICE	NUMERO DE PLAN

CES DOCUMENTS SONT DONNES A TITRE INDICATIF ET NE DEVRONT SERVIR QUE L'ACTE ADMINISTRATIF DE PERMIS DE CONSTRUIRE.