REVETEMENT

- Enrobés noir / BBSG 0/10 - Liant renforcé
- Enrobés noir / BBSG 0/6
- Pavé - aspect pierre
- Stabilisé
- Espaces verts
- Raquette de retournement en GNT

VOIRIE

- Talus à créer
- Bordure T2
- Bordure T2b
- Bordure A2
- Bordure P3
- Bordure avaloir Type T
- Enrochement
- Clôture en paneaux rigides pleine terre (Ht=1.80m)
- Passage piéton
- Rupture de pente
- Mur technique
- Potelet Fixe
- Portail coulissant L. 6m
- Mur de clôture ép. 0.20m
- Muret de compartiment ép. 0.20m
- Dalle podotactile
- Arbre à haute tige 18/20
- Cépées 175/200
- Arbre à abattre

Profil A-A'
Echelle: 1/100

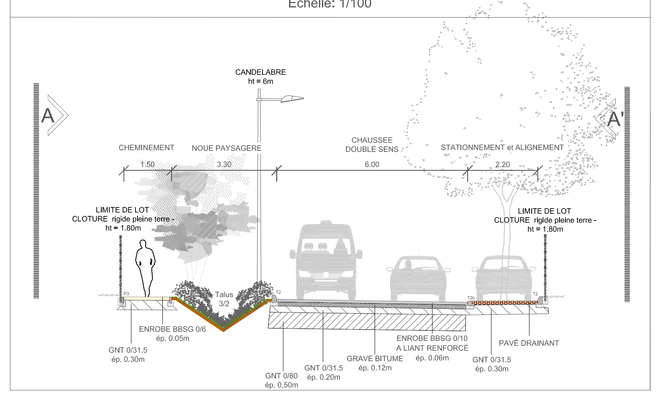

COMMUNAUTE DE COMMUNES VALLEES DES BAUX-ALPILLES
23 avenue des Joncades Basses
13210 SAINT REMY DE PROVENCE

Tél: 04 90 54 54 20

Département	Commune	N°dossier
Bouches du Rhône	Eygalières	-

Adresse : Zone d'activité les Grandes Terres

Opération :

EXTENSION DE LA ZONE D'ACTIVITE LES GRANDES TERRES 2

AVP

PLAN DE VOIRIE

Echelle : 1/250

BET SERI
Maître d'oeuvre VRD
32 Rue Maller Stevens
30900 NIMES
Tél: 04-66-26-04-91
Fax: 04-66-26-12-79
E-mail: seri30@beseri.fr

EI & TERRA
428, traversée du village
30 360 MONTEL8
Tél: 06 86 67 42 24
Tél: 06 86 62 28 36
E-mail: contact@ei-et-terra.net

Une-architecte
Céline Salinas
Architecte et urbaniste
19 rue Menard
30000 NIMES
Tél: 06-63-42-24-57
E-mail: Une-architecte@hotmail.fr

DRESSE PAR:	MODIFICATIONS:	DATE:	INDICE:	AUTEUR:
RF	Initial	06/02/2020	A	RF
	Modifications suite réunion du 06/02/20	07/02/2020	B	RF
VERIFIE PAR:	Création voie de bouclage	18/02/2020	C	RF
GF	————————	———	———	———
	————————	———	———	———

REFERENCES INFORMATIQUES:
I:\SERI\NIMES\Groupement\TOUREIS\REVAMENGEMENT EXTENSION DE LA ZA DES GRANDES TERRES\02_PROJET\05_PA_AVP\LINDEYGALIERES – ZA Grandes Terres – AVP_E.dwg

DP PREFECTURE
[13]-243130179-20200206-20200206-AR-1-1
Reçu le 07-02-2020