GÉOMÈTRE-EXPERT
CONSEILLER VALORISER GARANTIR

Département des Bouches-du-Rhône
Commune de Saint-Etienne du Grès

Cadastre section B feuille n°2
Lieu-dit : "Hameau de Laurade"

Propriétés de la Commune de Saint-Etienne du Grès

Cession à la Sté. "Foncière des Alpilles"

PLAN DE DIVISION

Echelle 1/750

Seuls les plans portant le cachet et la signature d'un des géomètres-experts engagent la responsabilité du cabinet - Reproduction totale ou partielle soumise à autorisation

ALPILLES TOPOGRAPHIE - S.E.L.A.R.L. de Géomètre-Expert d.p.l.g. - M. Rémy SEISSON

bureau principal : secteur Alpilles
(anciennement S.C.P. SEISSON-LAPOIRE)
Z.A. de la Gare, 17 rue Albin Gilles
13210 Saint-Rémy de Provence
Tel. : 04 90 92 12 16 - Fax : 04 90 92 47 05
E-Mail : alpilles.topographie@wanadoo.fr

bureau secondaire : secteur Crau-Camargue
(anciennement cabinet de M. GOURRAUD Maurice)
9 rue Jean Jaurès
13200 Arles
Tel. : 04 90 96 20 98 - Fax : 04 90 96 59 42
E-Mail : crau.camargue.topographie@orange.fr

Dossier 119 023
Dessinateur : M. Cédric DAVID
(secteur Alpilles)

Relevé effectué le 11 octobre 2017
Complété le 12 mars 2019
Dessiné le 7 septembre 2020
Edité le 2 octobre 2020
Annoté des nouveaux n° cadastraux
le 18.11.2020

limite de parcelle résultant de l'adaptation du plan cadastral et de l'état des lieux, (sous réserve de bornage contradictoire)

limite de parcelle résultant du présent plan de division

(12a 00) surface cadastrale (fiscale)

Nota : l'orientation de la flèche Nord a été définie par le système de coordonnées RGF93 - CC44

Coordonnées des points
(système RGF 94 - CC44)

N°	X m	Y m
1	1837662.34	3177745.49
2	1837667.63	3177743.97
3	1837696.46	3177834.46
4	1837742.72	3177989.82
5	1837746.36	3178001.82
6	1837742.61	3178008.75
R1	1837690.73	3177836.07
R4	1837655.06	3177722.50
R5	1837765.73	3178070.93

Nota : les réseaux ont été dessinés à partir des plans fournis (position approximatives)

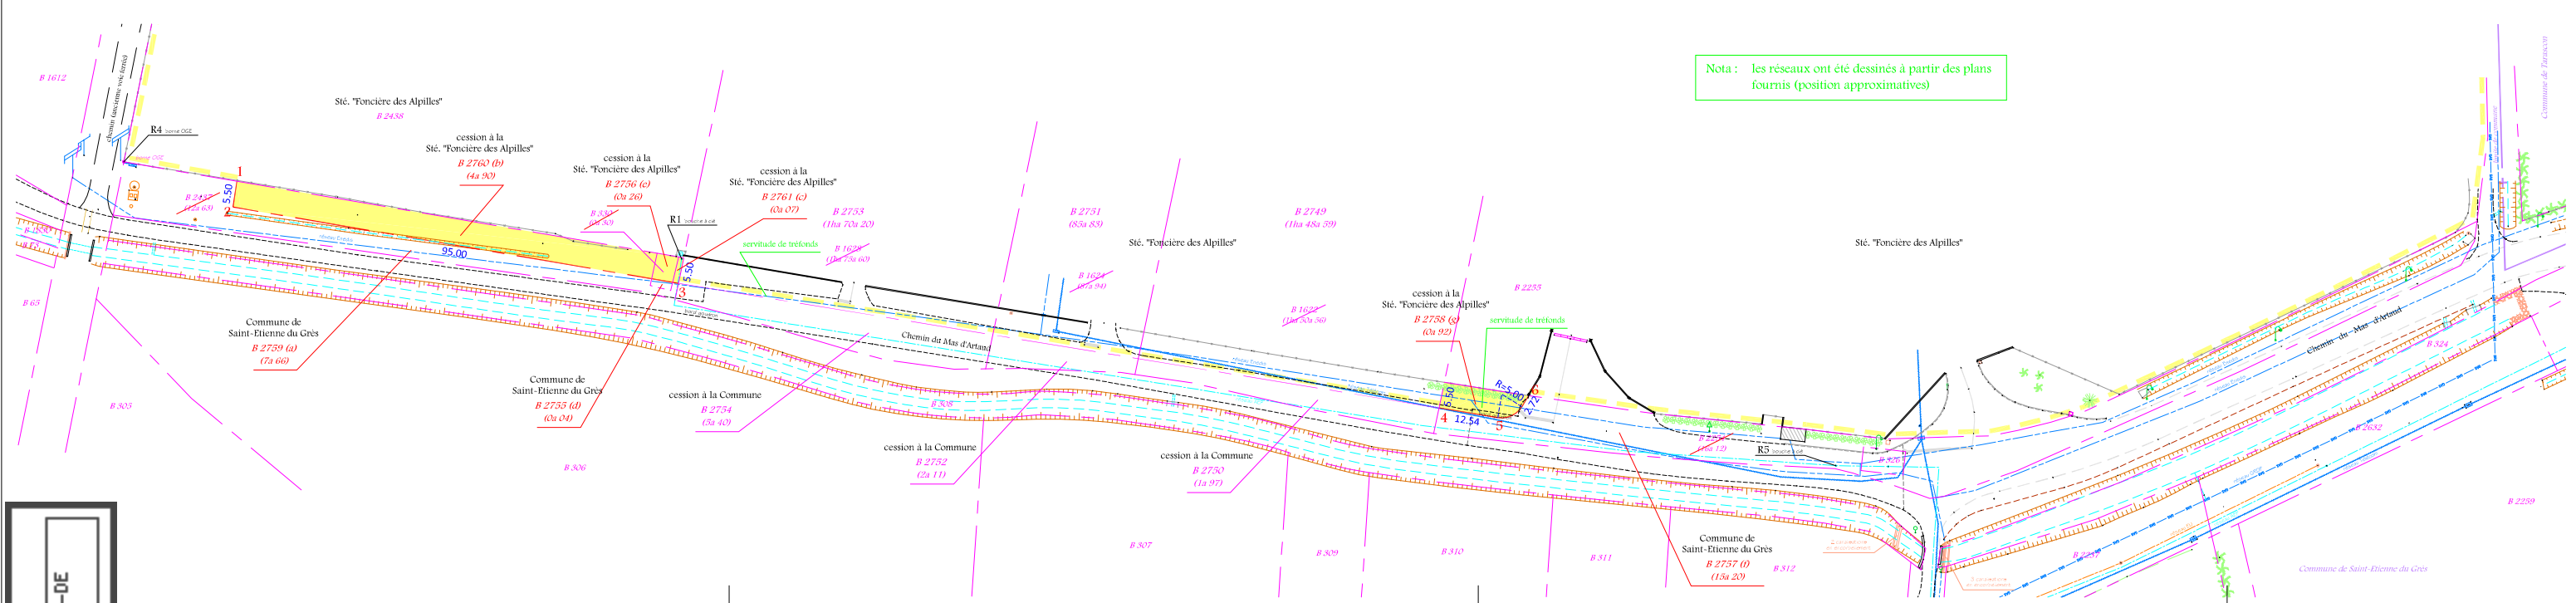

AR PREFECTURE
013-241300375-20201203-DEL165_2020-DE
Reçu le 07/12/2020